


MAPA SYTUACYJNO WYSOKOCIOWA  
DO CELÓW PROJEKTOWYCH  
SKALA 1:500

PROJEKT  
ZAGOSPODAROWANIA TERENU

Województwo: kujawsko-pomorskie  
Powiat: mogileński  
Gmina: Mogilno  
Obręb : Szerzawy  
Arkusz mapy 1 dz 15/1; 15/4  
Sektoria 364.412.072.4  
KERG 700/2012  
strefa 3 układ 65  
p.o. Kronsztaf

Uwaga! Nie wyklucza się istnienia w terenie innych nie wykazanych na niniejszej mapie urządzeń podziemnych, które nie były zgłoszone do inwentaryzacji

Zgodnie z art. 18 ustawy z dnia 17 V 1989 r.-  
Prawo Geodezyjne i Kartograficzne  
rozporządzenie, rozporządzenie oraz  
reprodukcowanie w celu rozpowszechniania  
i rozprowadzanie niniejszej mapy wymaga  
zezwolenia Starosty

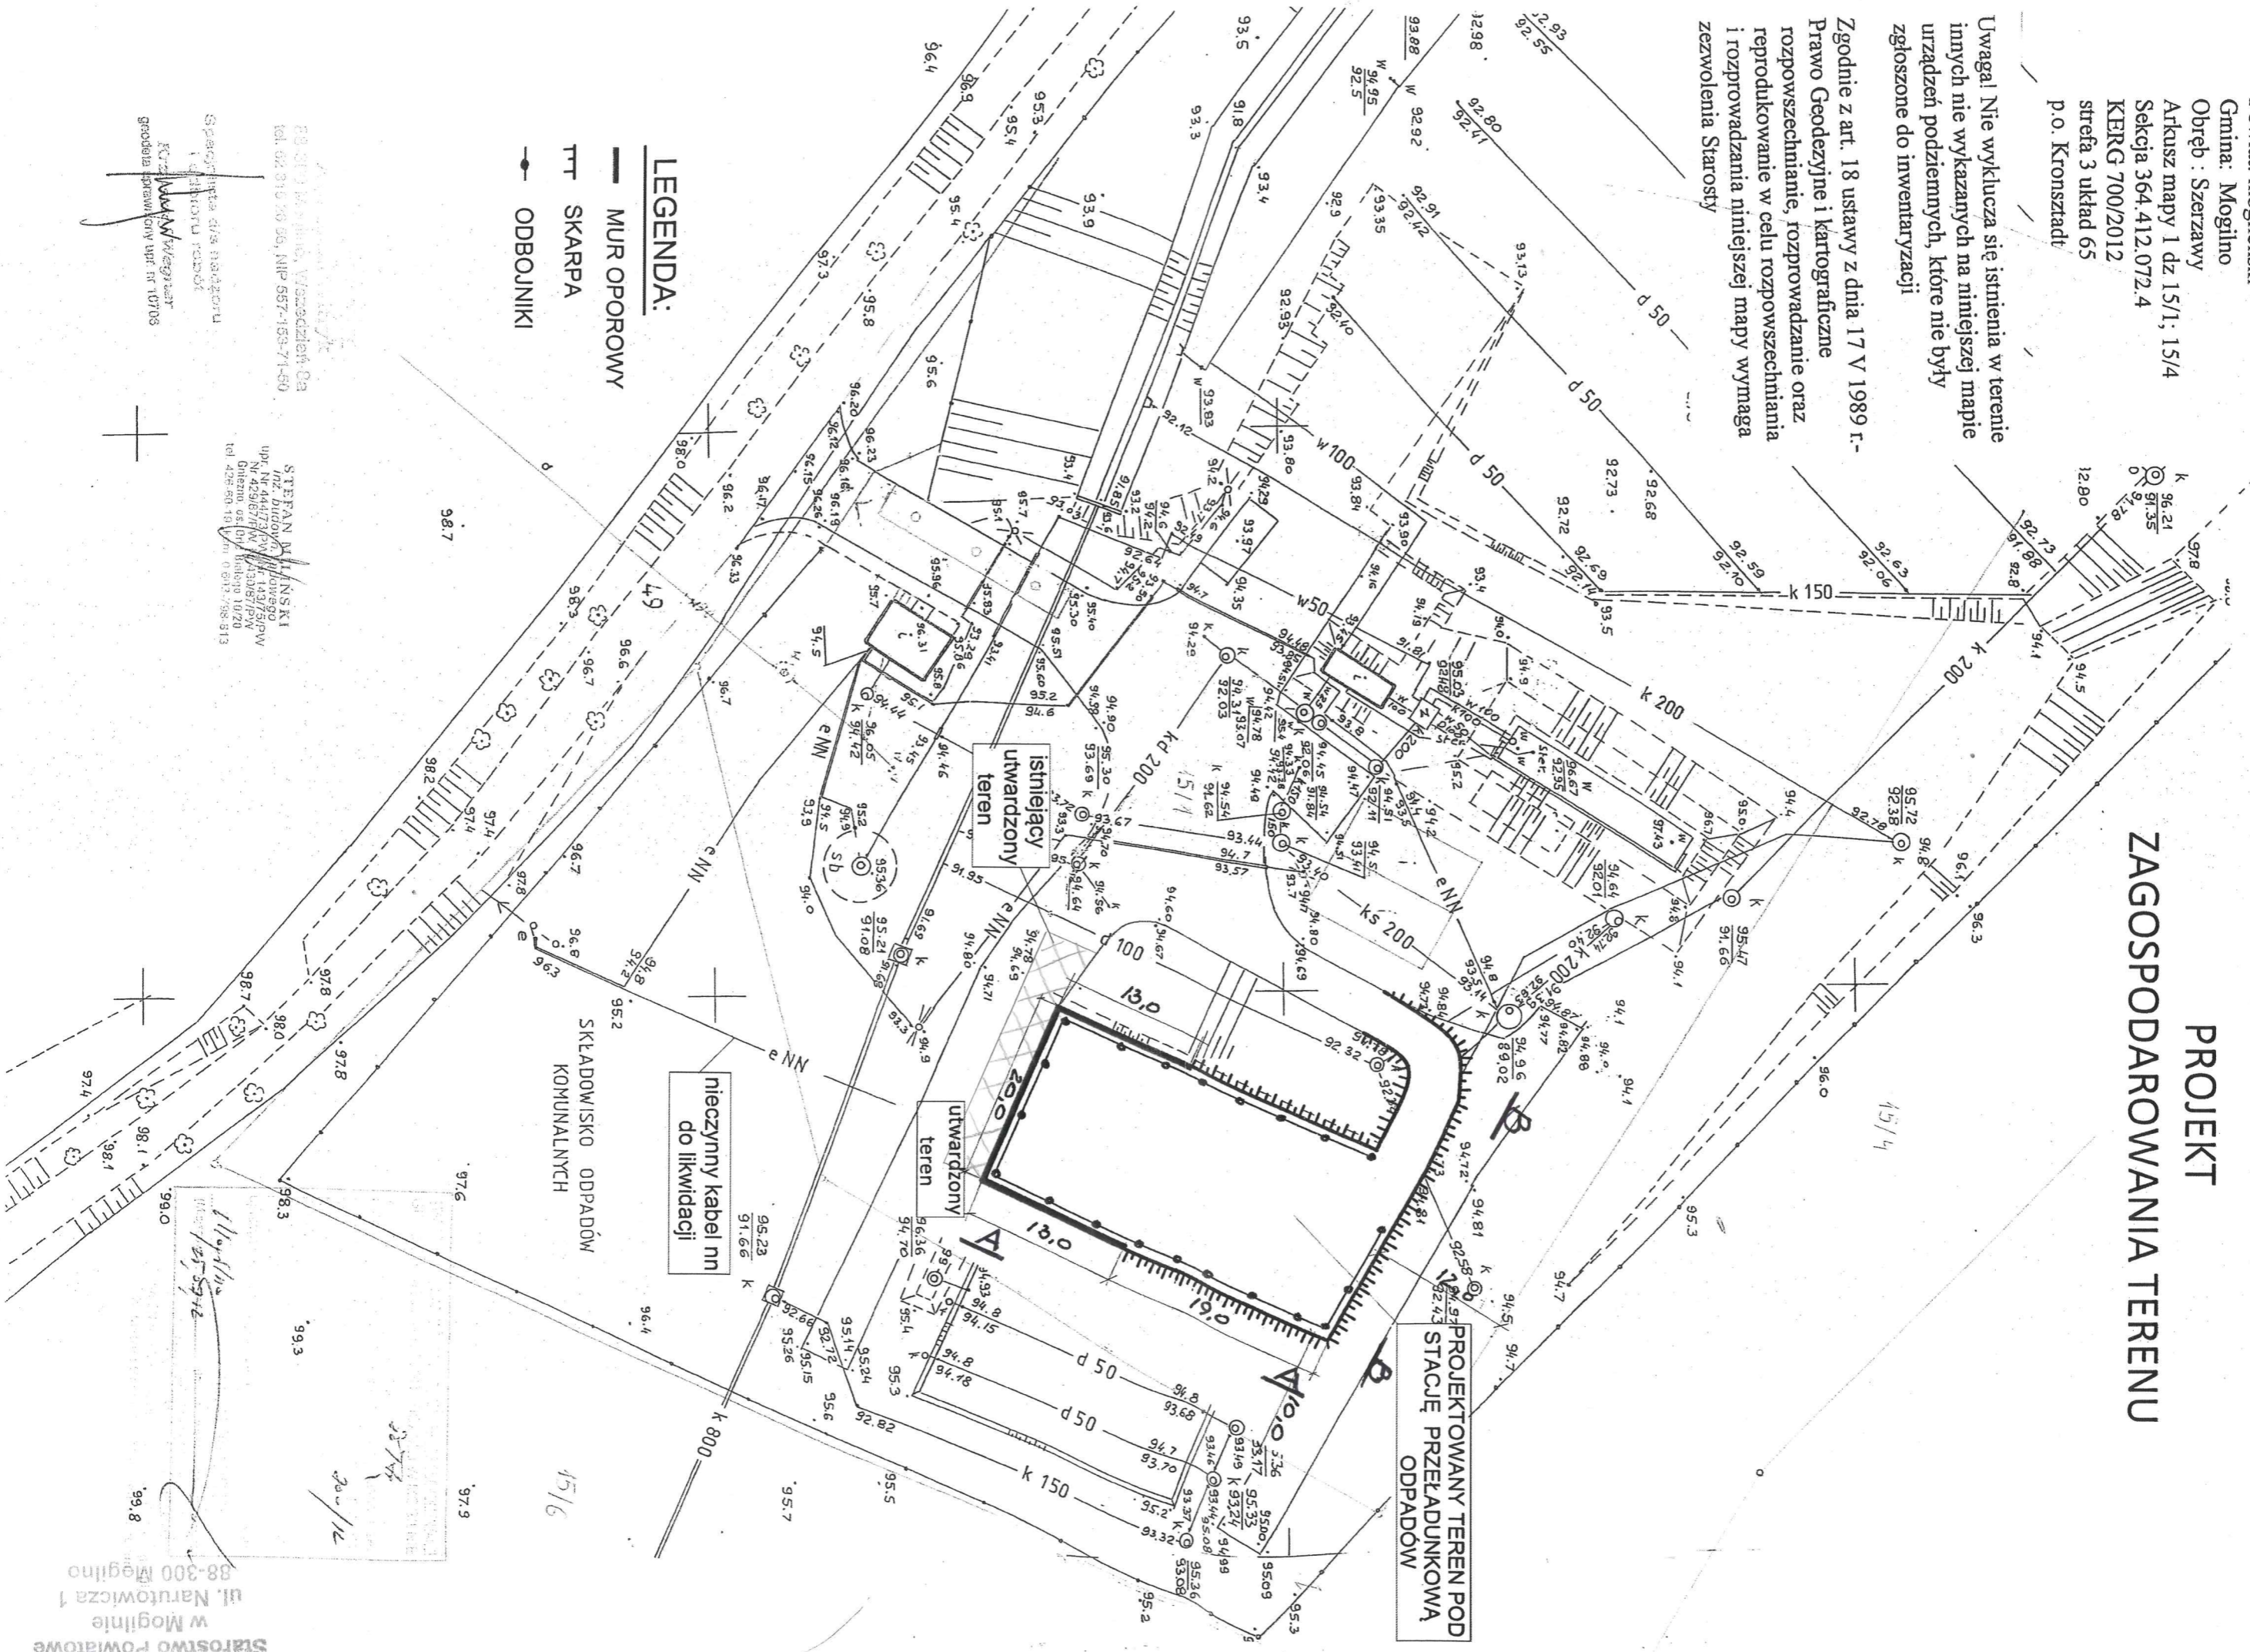

- LEGENDA:**
- MUR OPOROWY
  - TT SKARPA
  - ODBOJNIKI

nieczynny kabel m n  
do likwidacji

PROJEKTOWANY TEREN POD  
STACJĘ PRZELADUNKOWĄ  
ODPADÓW

istniejący  
utwardzony  
teren

utwardzony  
teren

SKŁADOWISKO ODPADÓW  
KOMUNALNYCH

Starostwo Powiatowe  
w Mogilnie  
ul. Narutowicza 1  
88-300 Mogilno

STEFAN WILCZYŃSKI  
mgr. budowl. i inż. geod. i kart.  
ul. Narutowicza 1  
14-373/PW  
Gniezno 61-001  
tel. 425 80 10 01/02/03/04/99/100

Biuro Inżynierskie, Wydział Geod. i Kart.  
tel. 62 310 56 56, NIP 557-153-71-50

Specjalizacja dla nadzoru  
i inwentaryzacji terenów  
Krzysztof Węgrzyn  
geodeta uprawiony wpf nr 10708