


PROFIL A-A

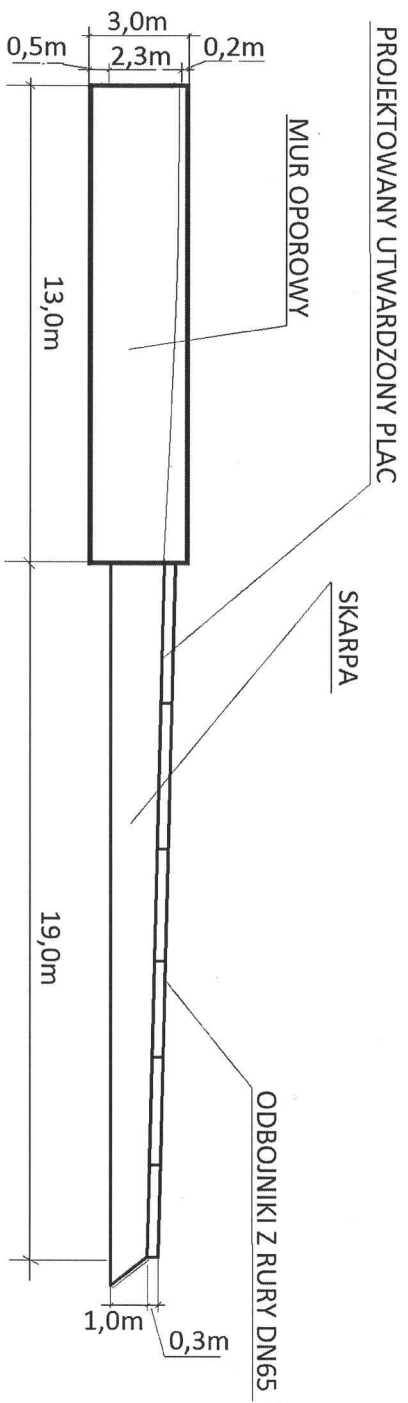

Adres:	SKŁADOWISKO ODPADÓW SZERZAWY DZ. NR 15/1	04.09.2012	PROJEKTOWAŁ:
Branża:	BUDOWLANA	INWESTOR: MPGK sp. z o.o. ul. WITOSA 6 MOGIŁNO	