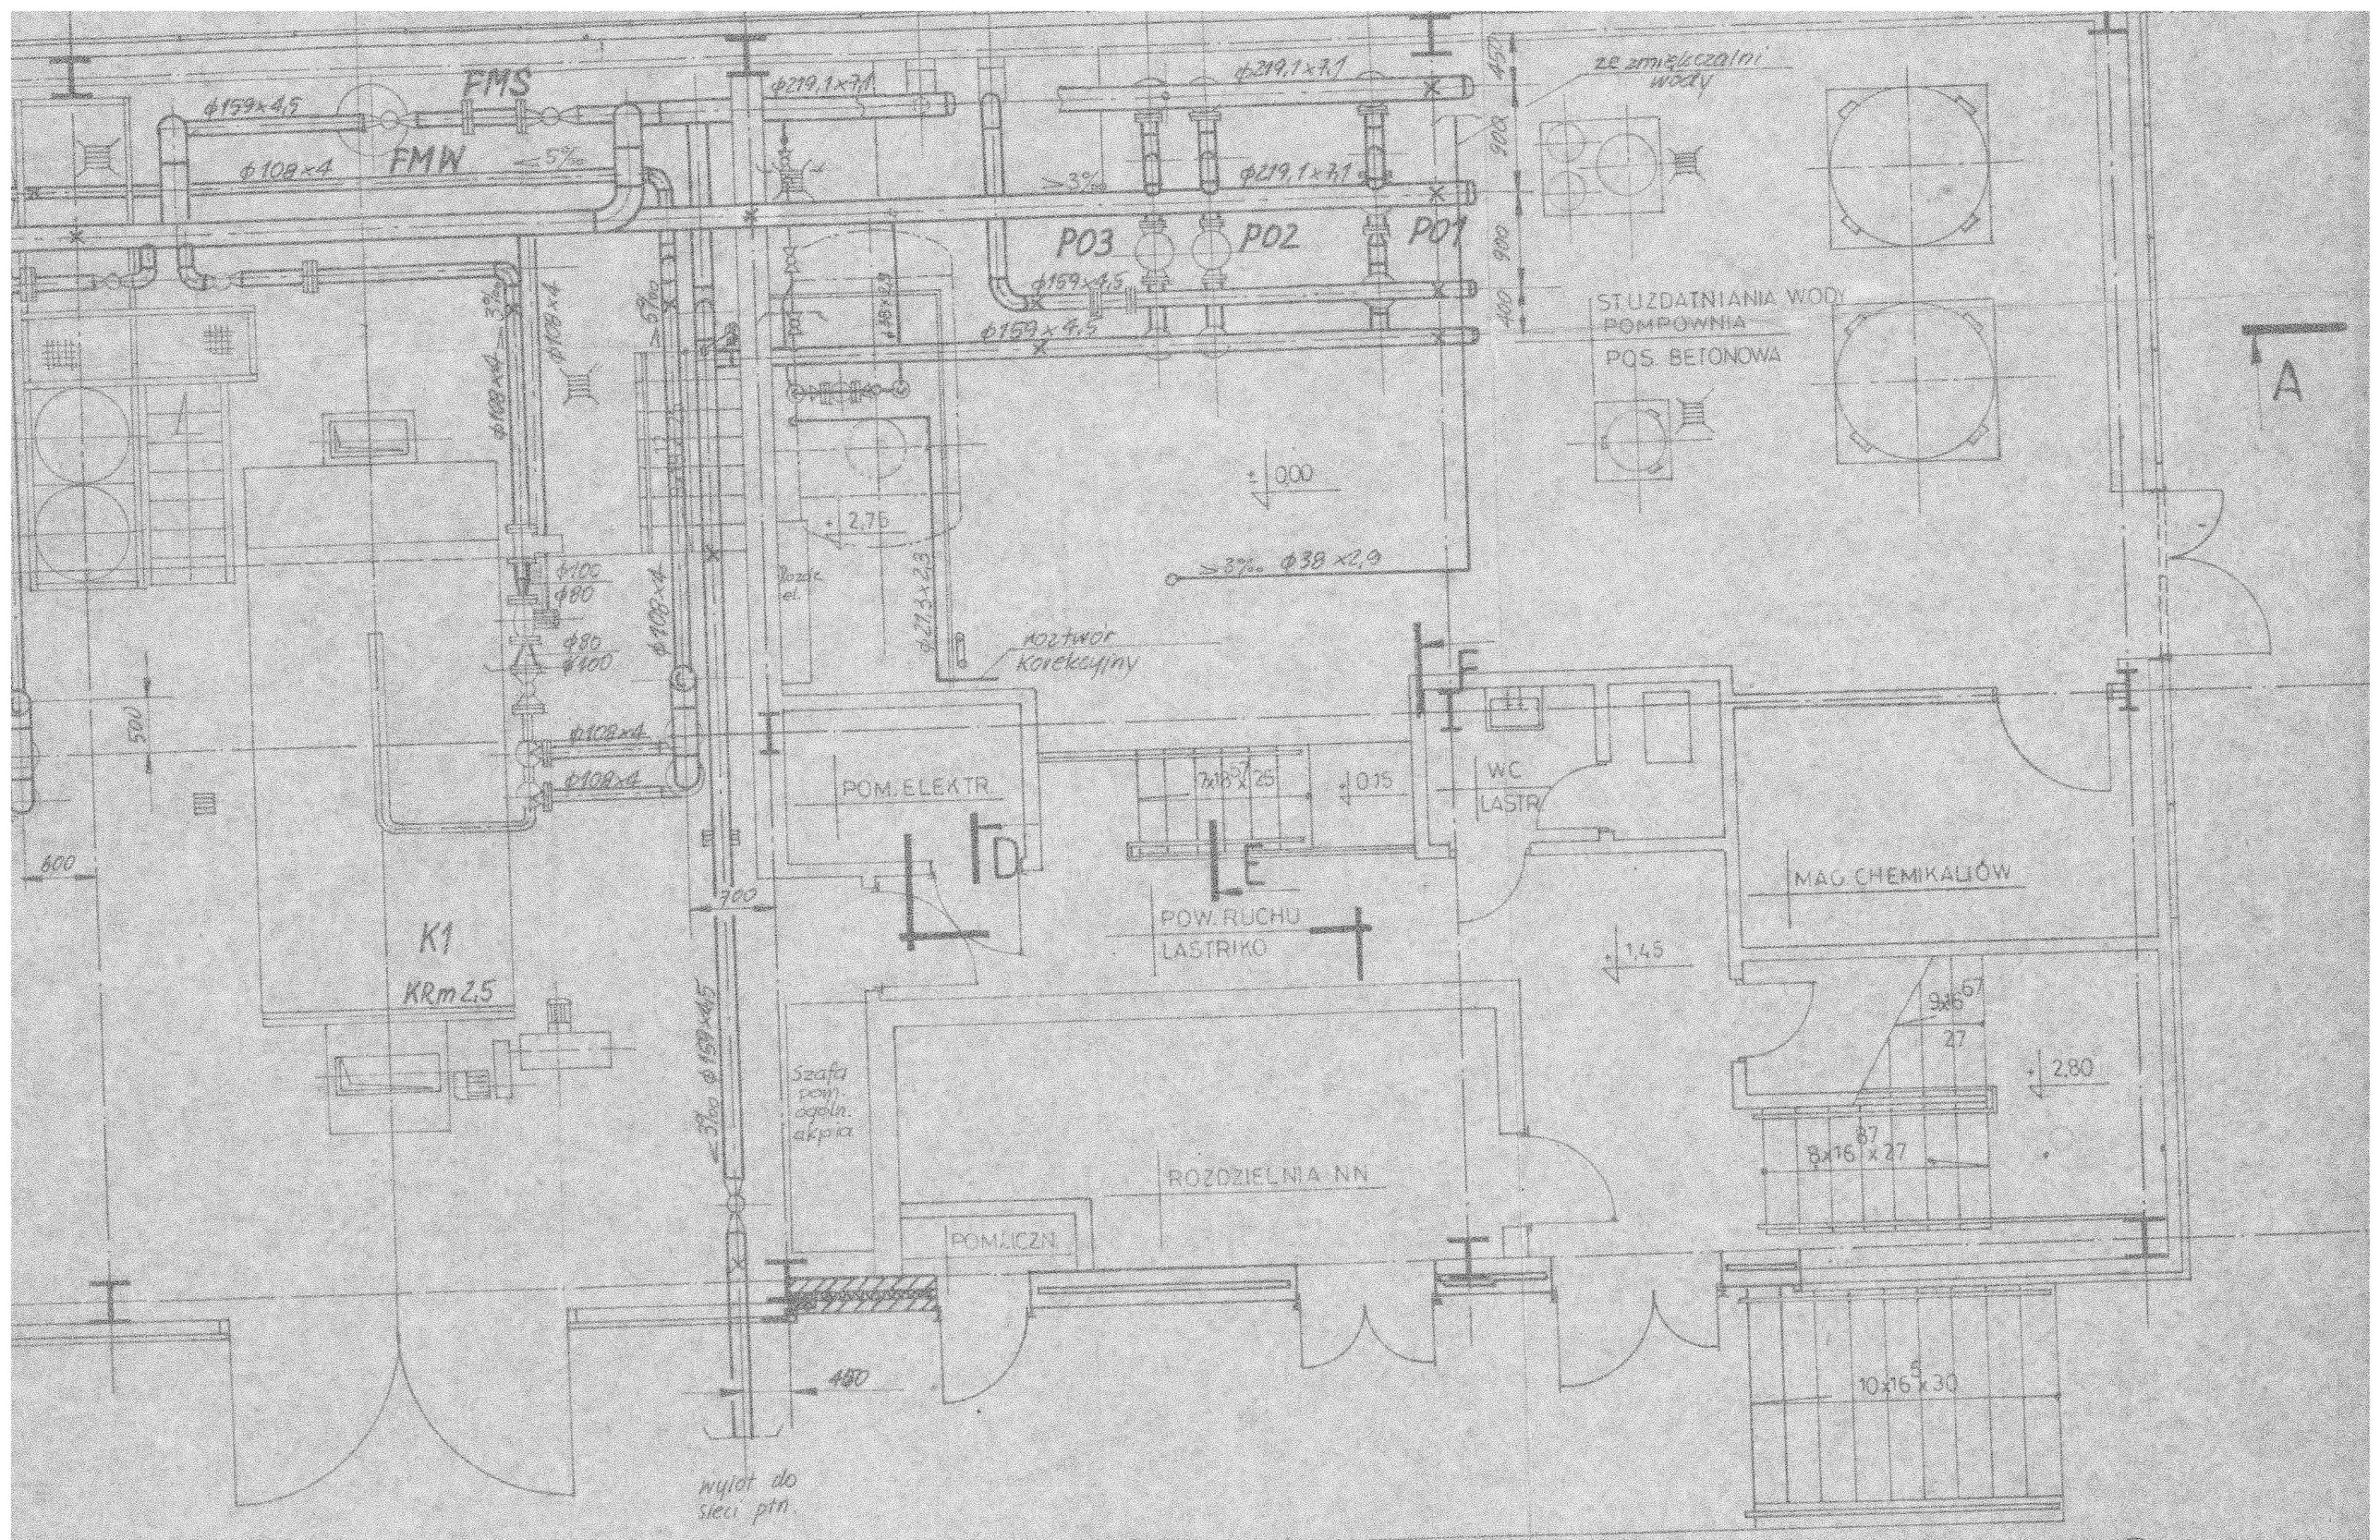


a) 1993. 12.22 - zmiana położenia zawo[illegible] zwrotnych przy kotłach

ia na rysunkach:

[illegible] PRZEDSIĘBIORSTWO BUDOWNICTWA KOMUNALNEGO W BYDGOSZCZY