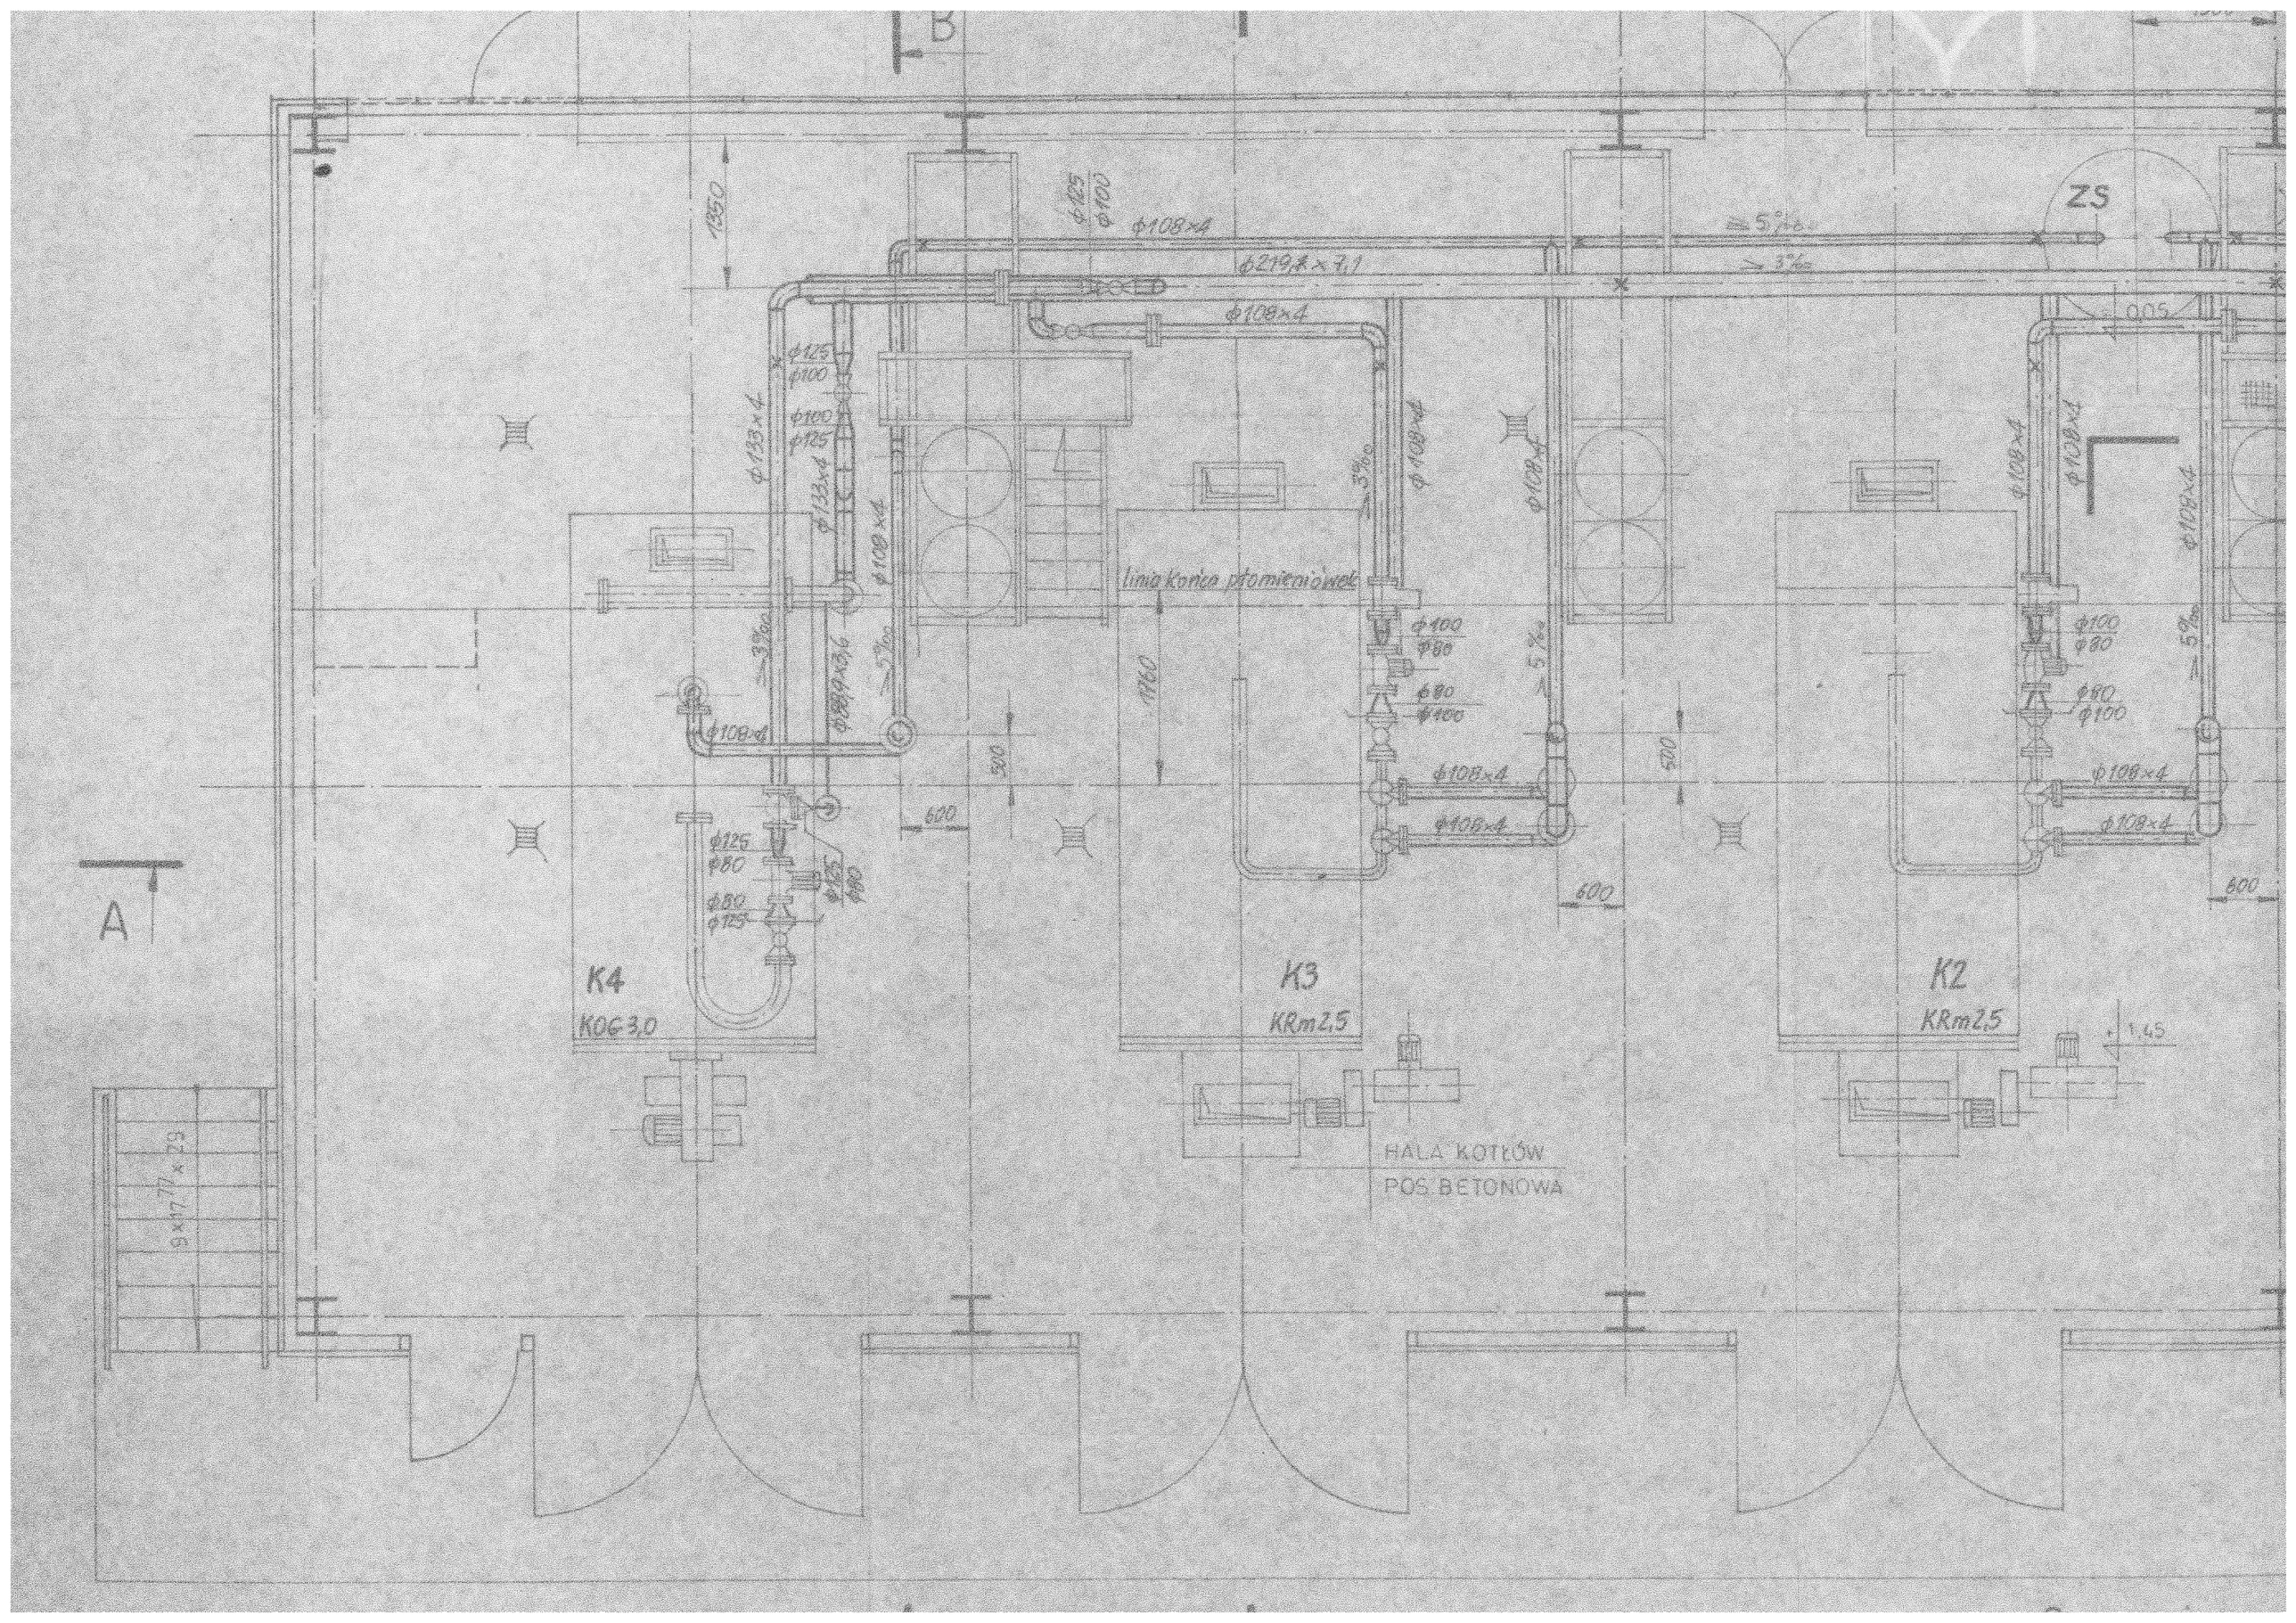
B
A
ZS
1350
Φ125
Φ100
Φ108×4
Φ219,4×7,1
≥ 5‰
≥ 3‰
0,05
Φ133×4
Φ108×4
3‰
5‰
Φ89×3,6
Φ80
Φ100
Φ125
linia końca promieniowań
1110
500
600
K4
KOG3,0
K3
KRm2,5
K2
KRm2,5
1,45
HALA KOTŁÓW
POŚ. BETONOWA
9×17,77×29