

Egzemplarz 1

SŁUŻBA POWIATOWA
w MOGILNIE
ul. Narutowicza 1
88-300 Mogilno

**Opis techniczny
na realizację przedsięwzięcia na zgłoszenie p.n.
remont budynku węzła cieplnego**

Branża: budowlana

Załącznik do zgłoszenia

nr. AB 6743 457 2016
z dnia 28.07.2016

Adres: Mogilno ul. 900 Lecia 31B, dz. nr 524/8

Inwestor:

Mogileńskie Przedsiębiorstwo Gospodarki Komunalnej
Mogilno, ul. Witosza 6

Mogilno, dnia 08.07.2016r.

PREZES ZARZĄDU

Artur Lorczaś

Stan istniejący

STAROSTWO POWIATOWE
w MOGILNIE
ul. Narutowicza 1

Budynek węzła ciepłego parterowy, murowany, duże nieszczelności dachu i stolarki okiennej i drzwiowej. Odpadający tynk zewnętrzny.

Zakres prac

Wykonanie robót budowlanych polegających na:

- usunięcie starego pokrycia dachowego, opierzeń i rynien,
- ułożenie papy podkładowej i papy termozgrzewalnej PV250 5,2mm grubości,
- montaż rynien o śr. 125mm,
- montaż spustów,
- montaż pasa rynnowego z blachy ocynkowanej,
- montaż opierzenia szczytów z blachy ocynkowanej,
- prace przygotowawcze (częściowe skucie tynków, uzupełnienie ubytków)
- docieplenie ścian (styropian 5cm, tynk mineralny, malowanie kolor szary)
- częściowe zamurowanie otworów okiennych
- wymiana okien i parapetów zewnętrznych
- wymiana drzwi na stalowe, zewnętrzne E30 0 wym. 0,9m x 2m
- skucie fundamentu po byłym kominie,
- wymiana skorodowanej instalacji odgromowej.

Uwagi końcowe

- Zastosowane do wykonania w projekcie materiały powinny być zgodne z wymaganiami projektowymi, a w szczególności odpowiadać gatunkom przewidzianym w niniejszej dokumentacji, posiadać atesty i aprobaty potwierdzające wymagane parametry i właściwości oraz ich zgodność z obowiązującymi normami i wymogami formalno-prawnymi.

PREZES ZARZĄDU

Artur Lorczał


MAPA ZASADNICZA

SKALA 1:500

STAROSTWO POWIATOWE
w Mogilnie
Powiatowy Ośrodek Dokumentacji
Geodezyjnej i Kartograficznej
88-300 Mogilno, ul. Narutowicza 1
tel. 52 3180304 w. 226, 52 3180452

Układ wsp. płaskich: 65 strefa 3, układ odn.: Kronsztadt 60
obr. Mogilno 0001: dz. 524/8

STAROSTWO POWIATOWE
w MOGILNIE
ul. Narutowicza 1
88-300 Mogilno

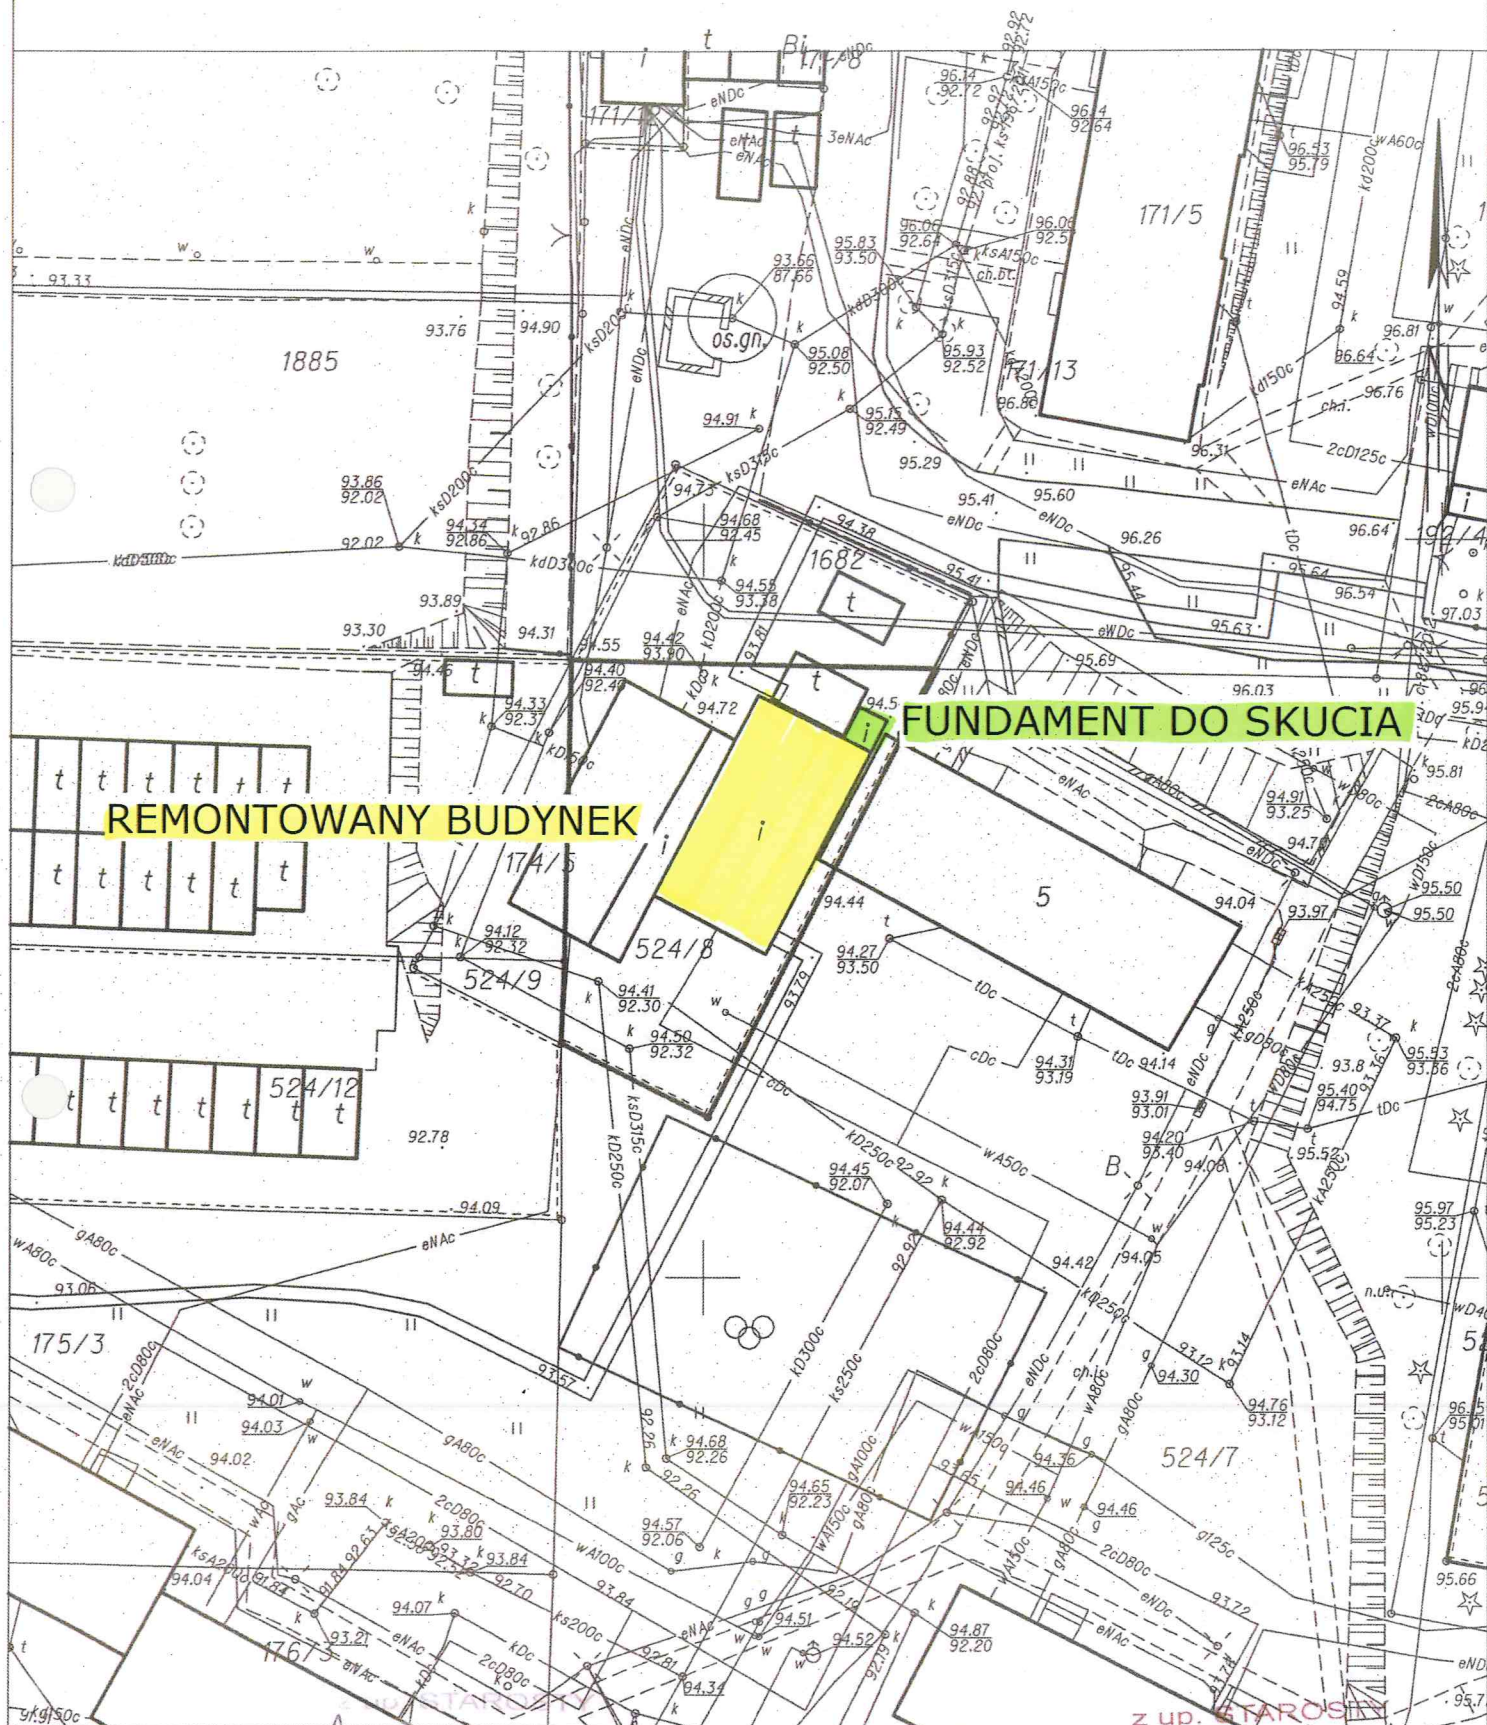

REMONTOWANY BUDYNEK

FUNDAMENT DO SKUCIA

Mogilno dn. 2016-07-04
Sporządził(a) wydruk:

PREZES ZARZĄDU

Mogilno dn. 2016-07-04
Zatwierdził(a):


inż. Janusz Michałek

w Wydziale Geodezji i Kartografii,
Katastru i Gospodarki Nieruchomościami


Artur Korczak

w Wydziale Geodezji i Kartografii,
Katastru i Gospodarki Nieruchomościami


ELEWACJA FRONT

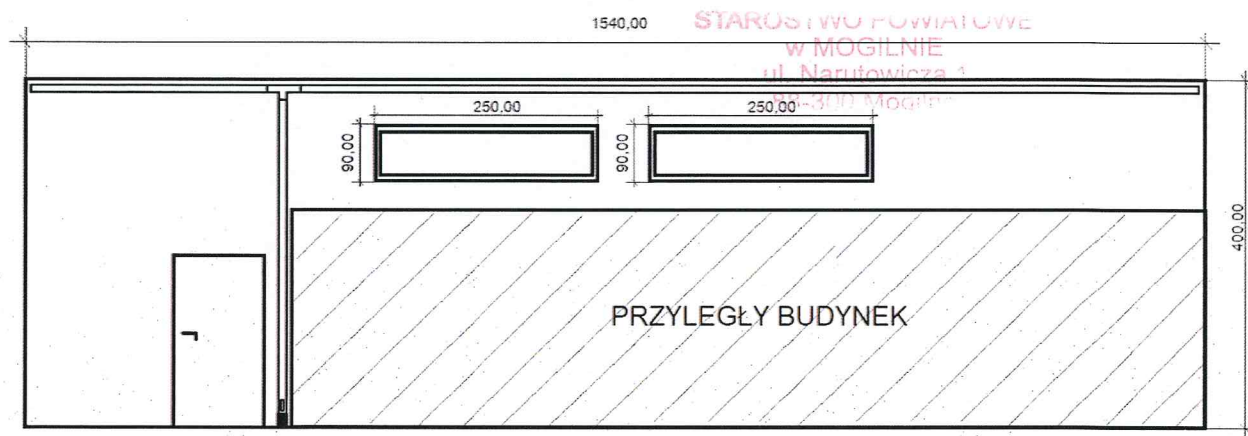


ELEWACJA TYŁ

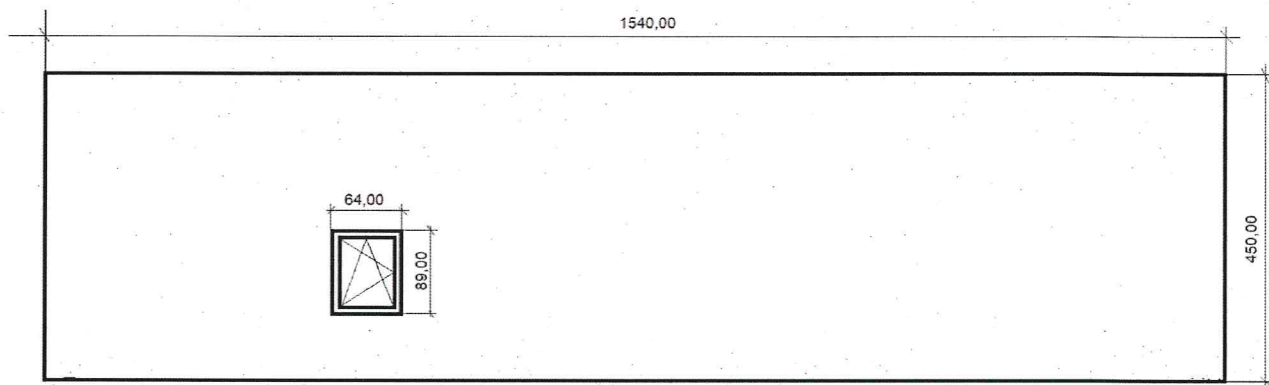

ELEWACJA BOCZNA LEWA

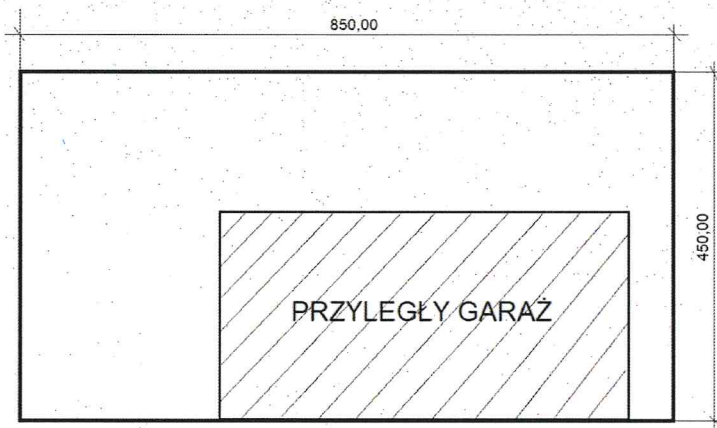

ELEWACJA BOCZNA PRAWA

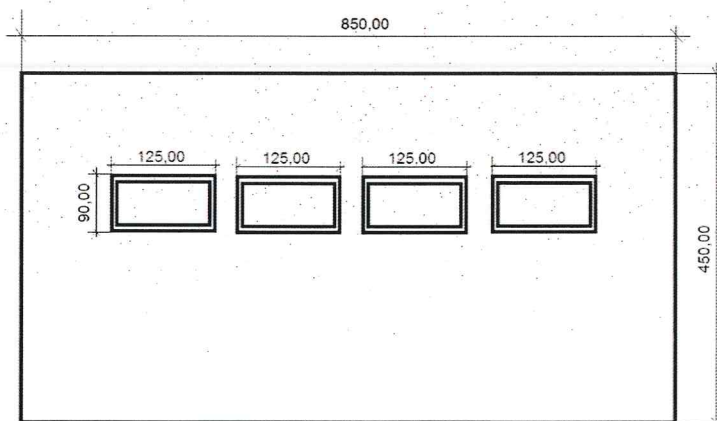

PREZES ZARZĄDU

Artur Lorczał

Mogilno, dnia 05 sierpnia 2016r.

STAROSTWO POWIATOWE
w MOGILNIE
ul. Narutowicza 1
88-300 Mogilno

Mogileńskie Przedsiębiorstwo
Gospodarki Komunalnej Sp. z o.o.
ul. W. Witosa nr 6
88-300 Mogilno

AB.6743.457.2016

INFORMACJA O PRZYJĘCIU ZGŁOSZENIA

Informuję, że organ architektoniczno-budowlany działając na podstawie art. 30 ust. 1 pkt. 2a, i w związku z art. 29 ust. 2 pkt 1 ustawy z dnia 7 lipca 1994r. - Prawo budowlane (t.j. Dz. U. z 2016r., poz. 290 z późn. zm.) po rozpatrzeniu dokumentów załączonych do zgłoszenia z dnia 28.07.2016r. o zamiarze wykonania robót remontowych budynku węzła ciepłego w m. Mogilno przy ul. 900-Lecia nr 31B, na działce o nr ew. 524/8 wg. załączonego zakresu prac remontowych – nie wniósł sprzeciwu wobec zgłoszonego zamiaru wykonania robót budowlanych.

Niniejsze zaświadczenie wydaje się na żądanie wnioskującego w oparciu o art. 217 § 1 ustawy z dnia 14 czerwca 1960 r. – Kodeks postępowania administracyjnego (tekst. jedn. Dz. U. z 2016r., poz. 23 z późn. zm.)

Uwaga!

Zabezpieczyć strefę niebezpieczną wokół budynku i urządzeń mechanicznych pracujących bezpośrednio przy robotach budowlanych. Roboty prowadzić zgodnie z obowiązującymi przepisami w zakresie przepisów BHP.

Zgodnie z art. 4 oraz częścią II ust. 21 załącznika ustawy z dnia 16 listopada 2006r. o opłacie skarbowej (Dz. U. z 2015, poz. 783 z późn. zm.) za wydanie zaświadczenia wniesiono opłatę skarbową w wysokości 17,00 zł na konto Urzędu Miejskiego w Mogilnie bezgotówkowo - nr rachunku bankowego 27 1160 2202 0000 0000 6088 7606 data wpłaty 04.07.2016r.

Otrzymują do wiadomości:

1. Powiatowy Inspektor Nadzoru Budowlanego
w Mogilnie
2. a/a

Informację przygotował:

Bogumił Ruciński
52/315-90-37

z up. STAROSTY
mgr inż. Andrzej Stachowiak
NACZELNIK
WYDZIAŁ OCHRONY ŚRODOWISKA, ARCHITEKTURY
I BUDOWNICTWA ORAZ ROLNICTWA I LEŚNICTWA