


SCHEMAT SIECI CIEPLNEJ MOGILNO

WG1	-	1,0MW
WG2	-	1,0MW
WG3	-	0,4MW
WG4	-	0,5MW
WI-1	-	0,5MW
WI-2	-	0,11MW
kotłownia		
Dworcowa		- 2,2MW

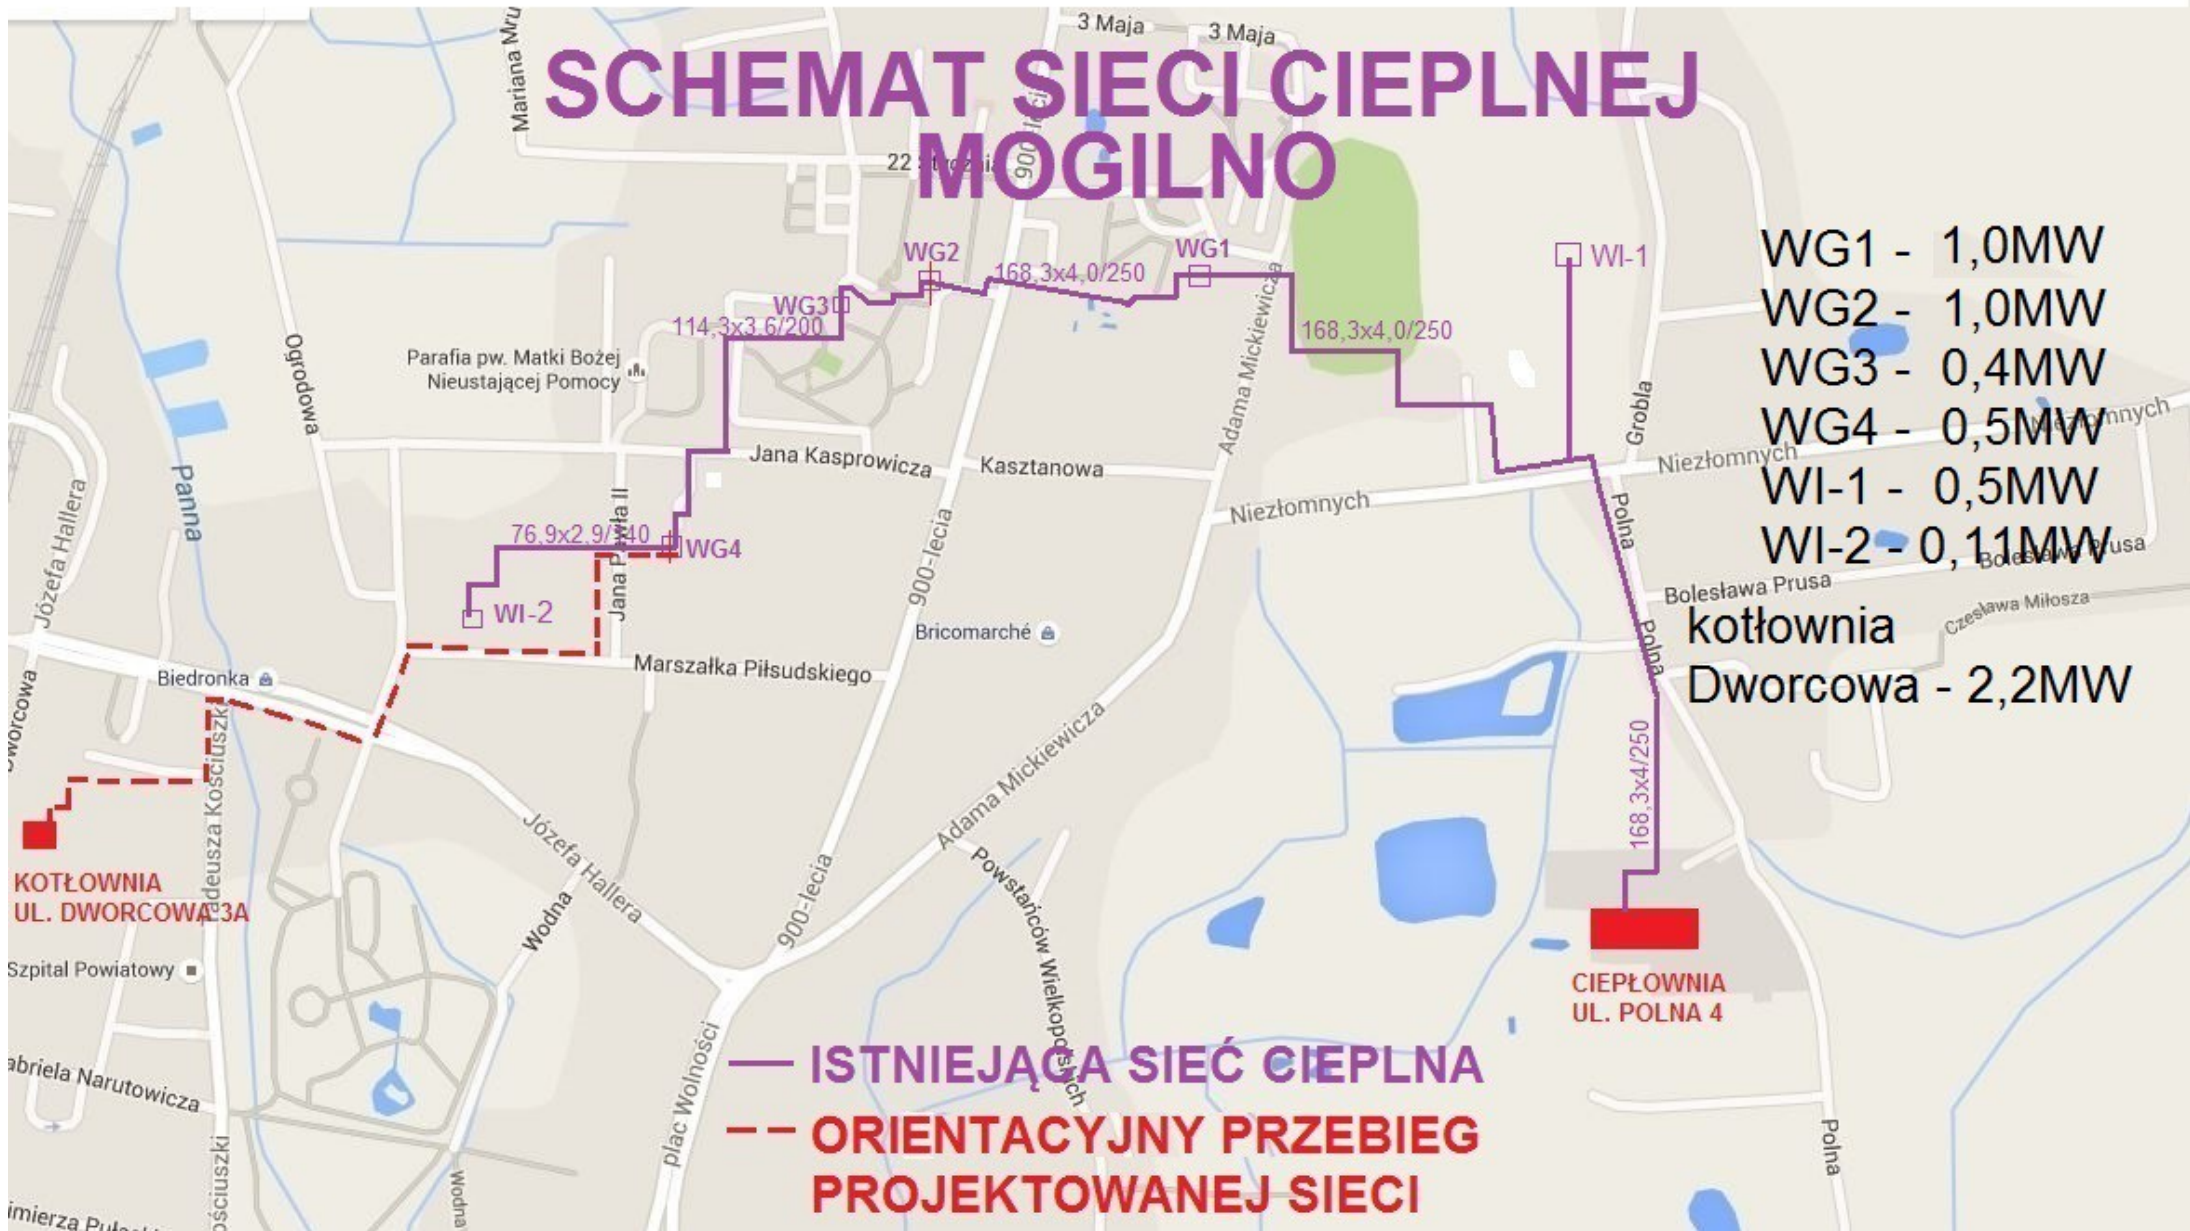

— ISTNIEJĄCA SIĘĆ CIEPLNA
-- ORIENTACYJNY PRZEBIEG
PROJEKTOWANEJ SIECI